


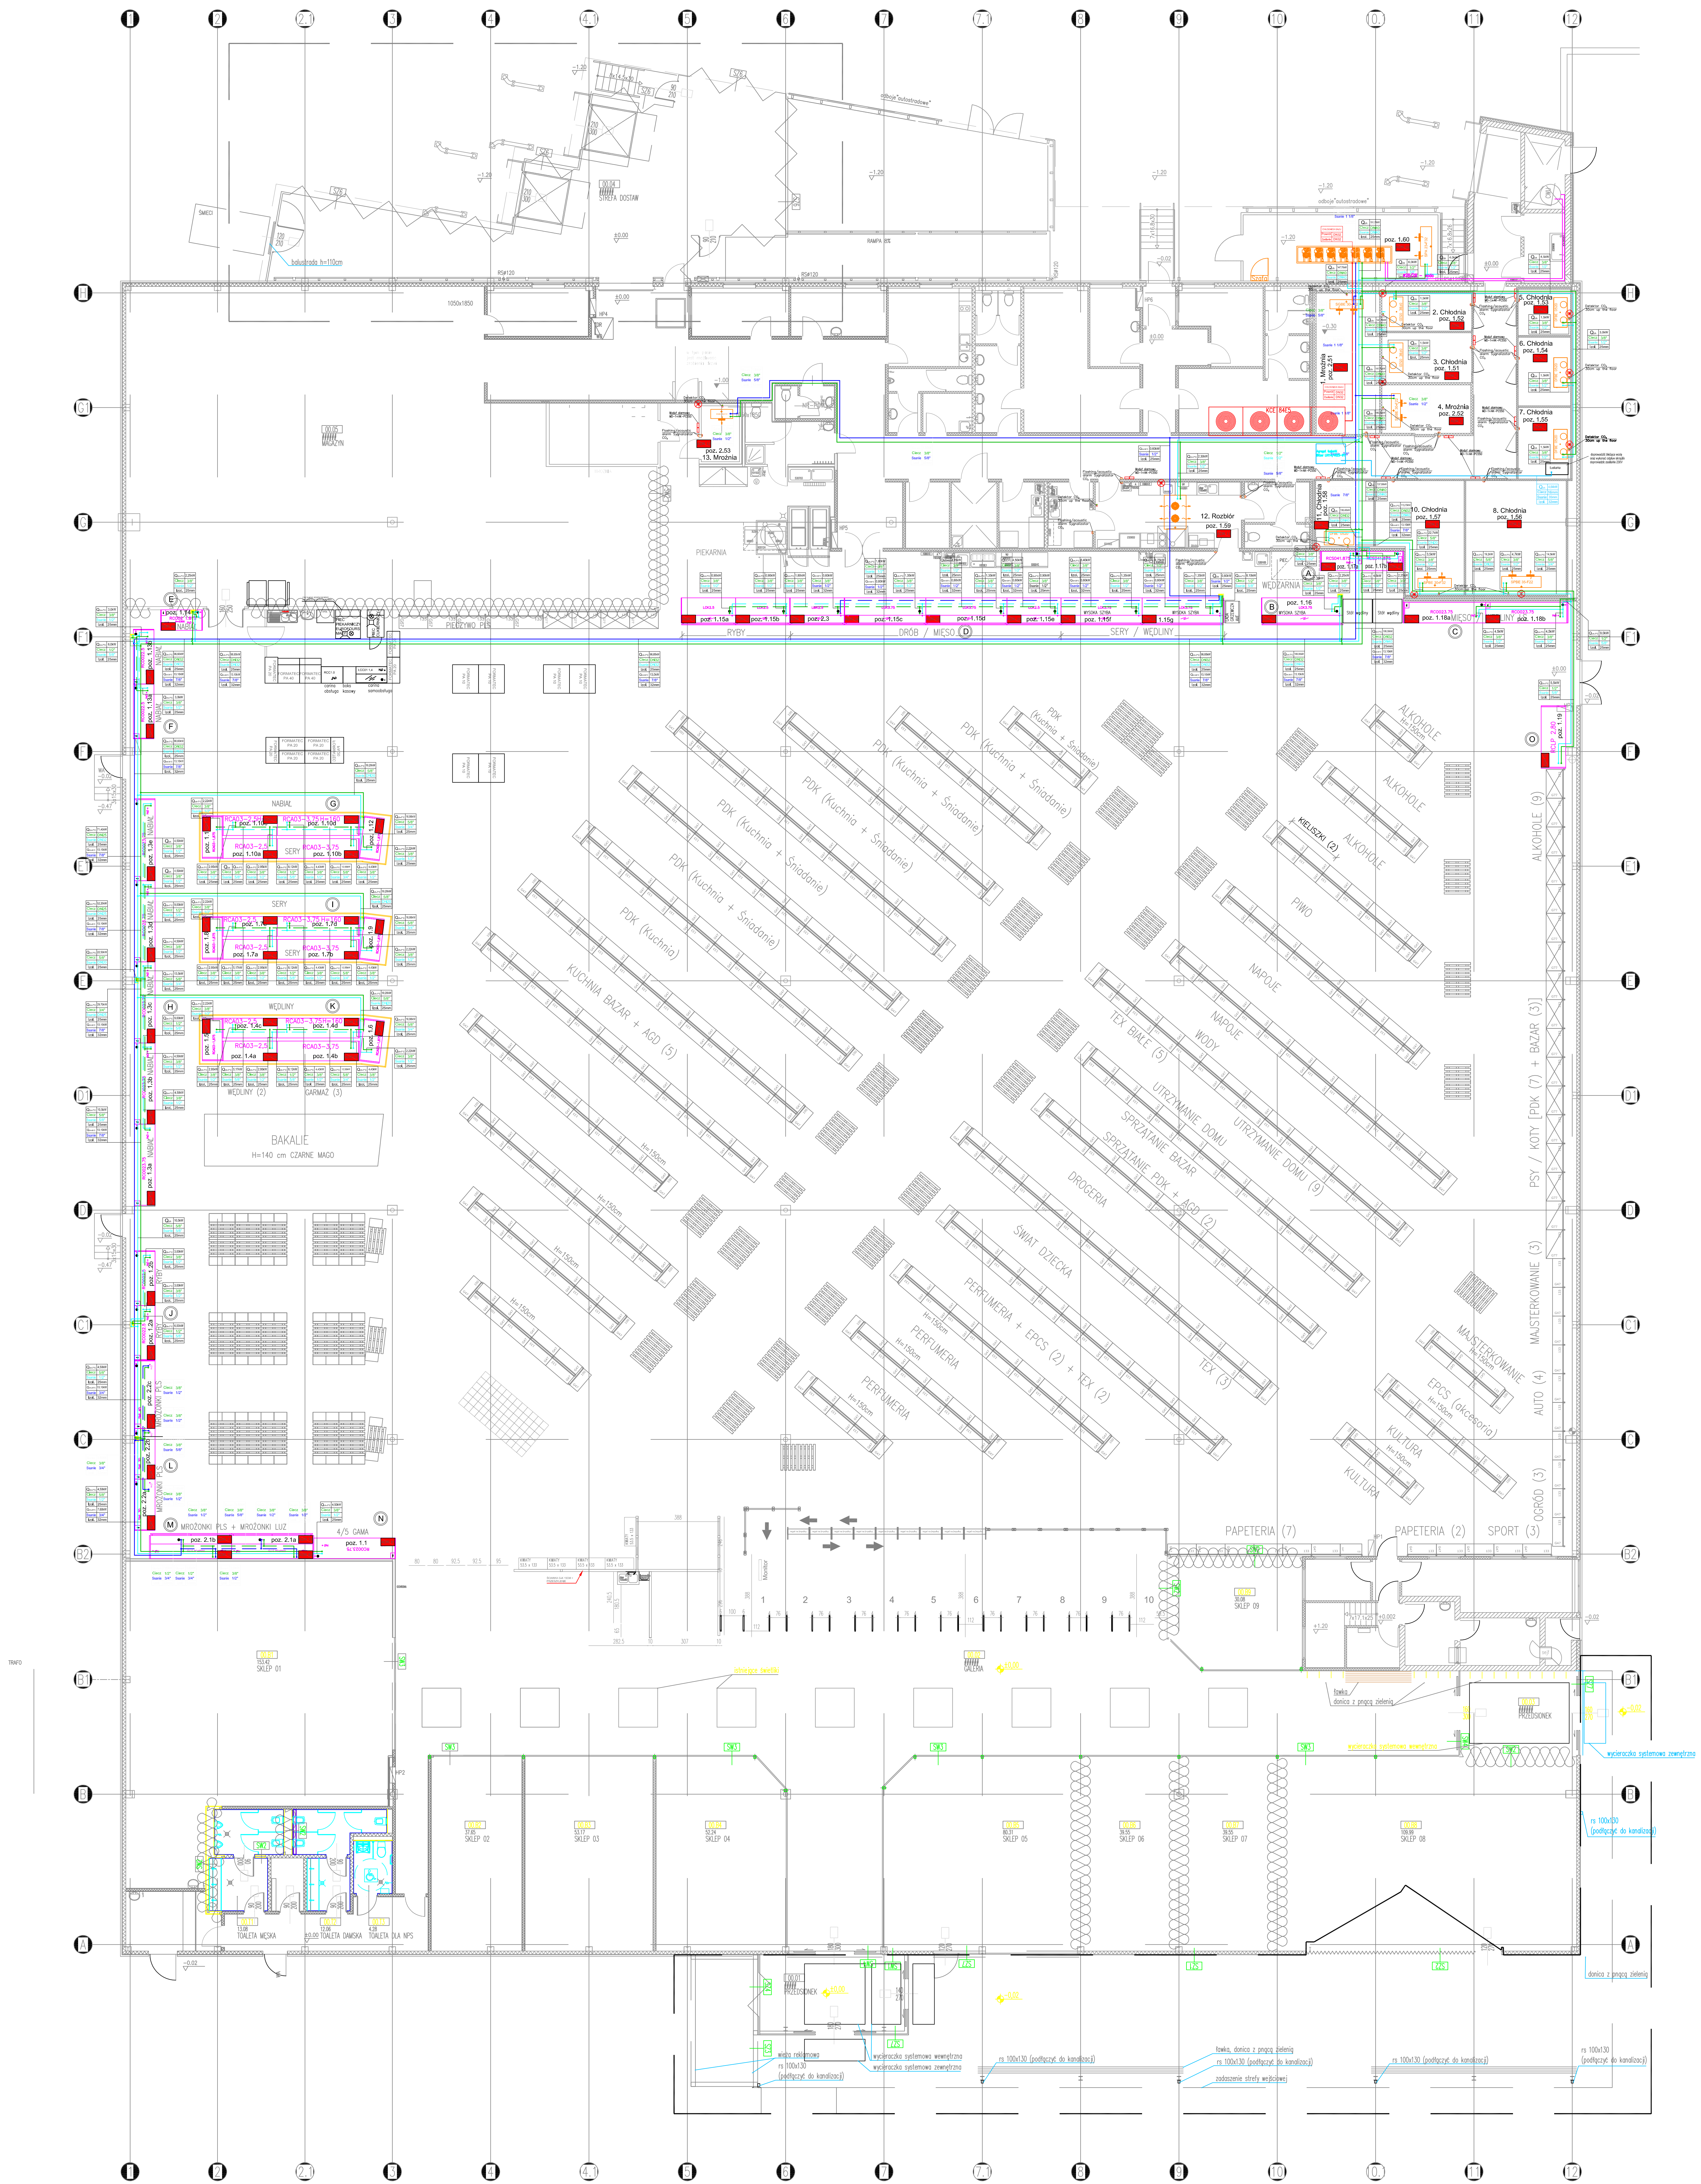

|                                                                        |  |                                       |  |
|------------------------------------------------------------------------|--|---------------------------------------|--|
| Przebudowa sklepu Carrefour                                            |  |                                       |  |
| Adres: Carrefour, ul. Warszawska 119, 96-500 Sochaczew                 |  |                                       |  |
| Inwestor: Carrefour Polska Sp. z o.o., ul. Targowa 72, 03-734 Warszawa |  |                                       |  |
| Opis: Rzut instalacji chłodniczej -10/-20 °C                           |  |                                       |  |
| Faza: Projekt Wykonawczy                                               |  |                                       |  |
| West Front Sp. z o.o.                                                  |  | Branża: Chłodnictwo                   |  |
| Ostrów Wlkp.                                                           |  | Sprawdził: mgr inż. Dominik Ratajczyk |  |
| Podpis: Maciej Sikora                                                  |  | Podpis: _____                         |  |
| Podpis: Maciej Sikora                                                  |  | Data: 2014-09-18                      |  |
| Podpis: _____                                                          |  | Skala: 1:100                          |  |
| Podpis: _____                                                          |  | Nr rys.: 1                            |  |